


ДЕТО
L620L, L902L, L720L, L920L

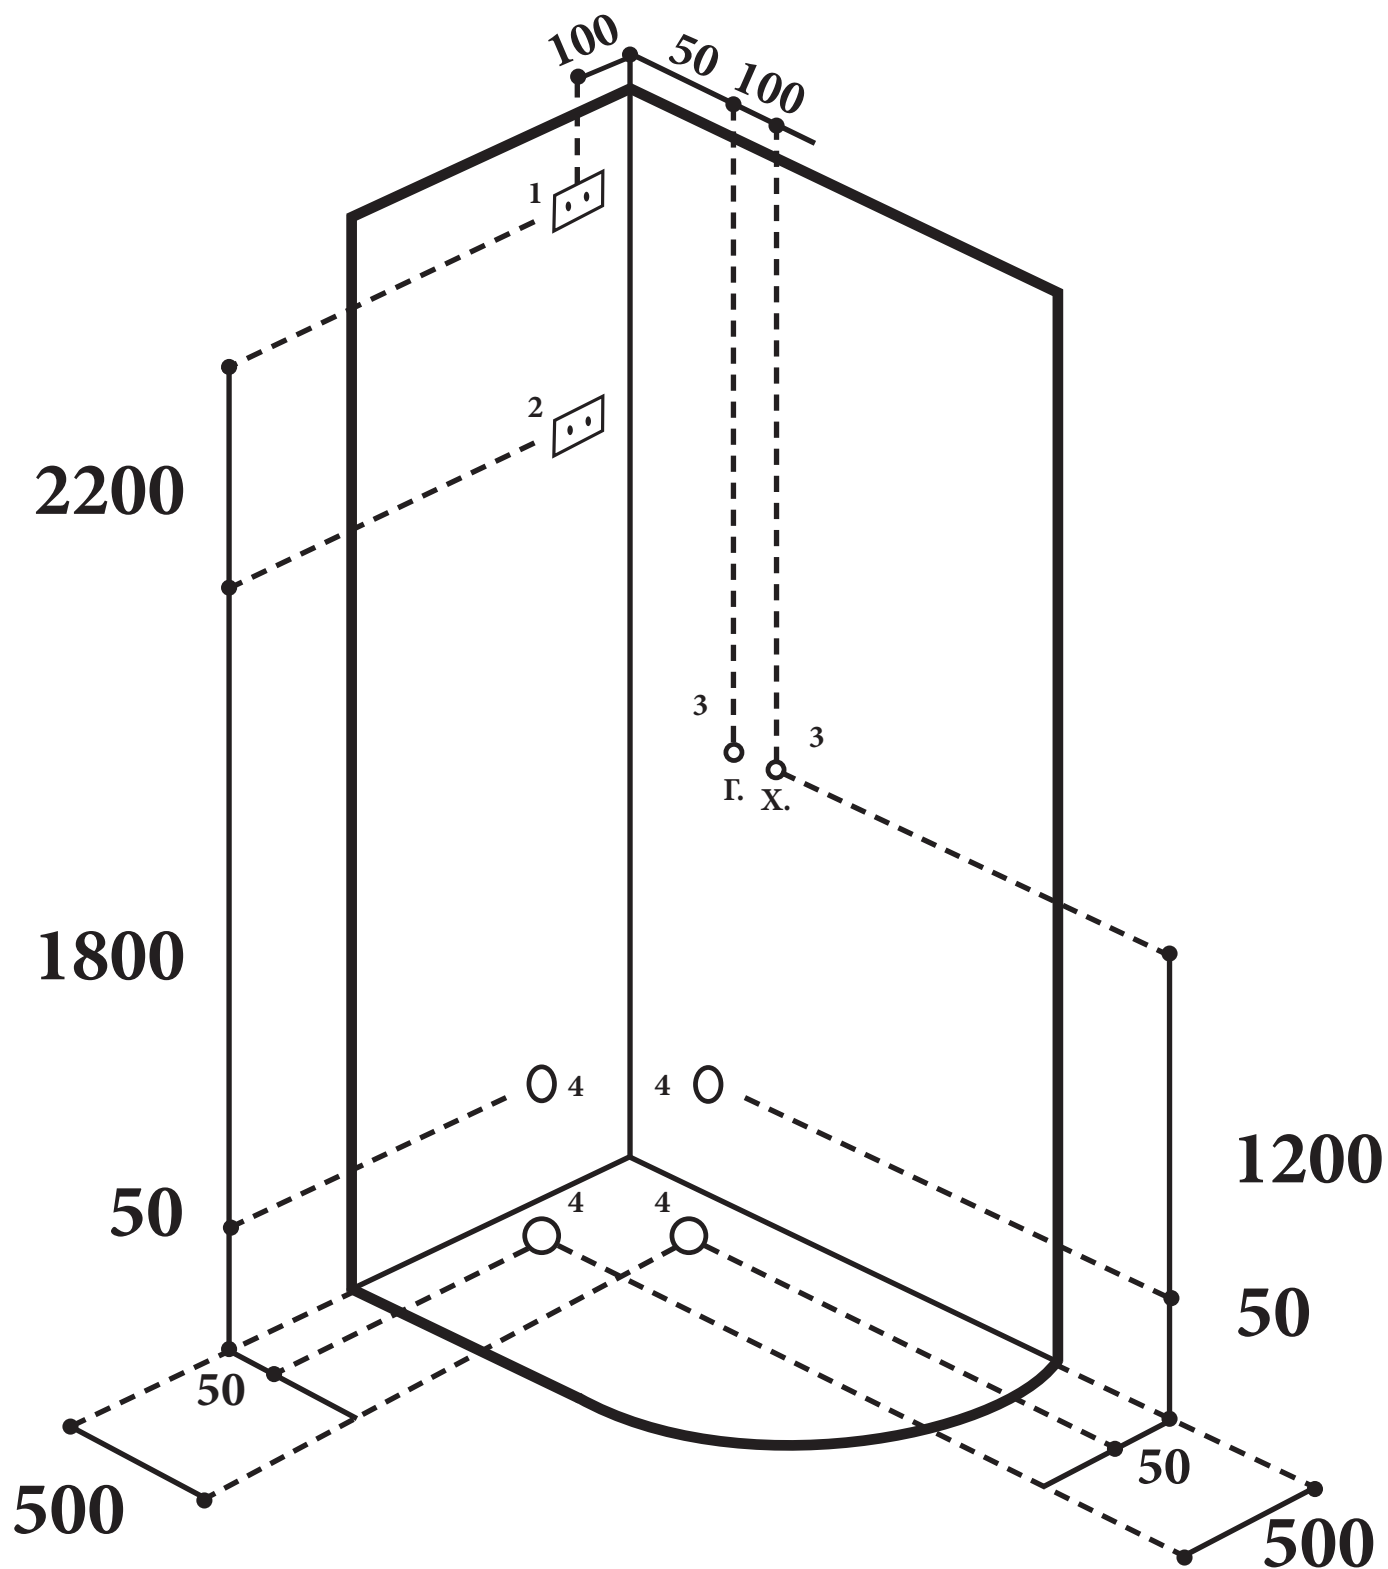

1. Розетка с заземлением для кабин с электрикой и LED-подсветкой
2. Розетка с заземлением для кабин с комплектацией парогенератора
3. Выводы горячей и холодной воды \varnothing - $\frac{1}{2}$
4. Вывод канализации \varnothing 50 мм